


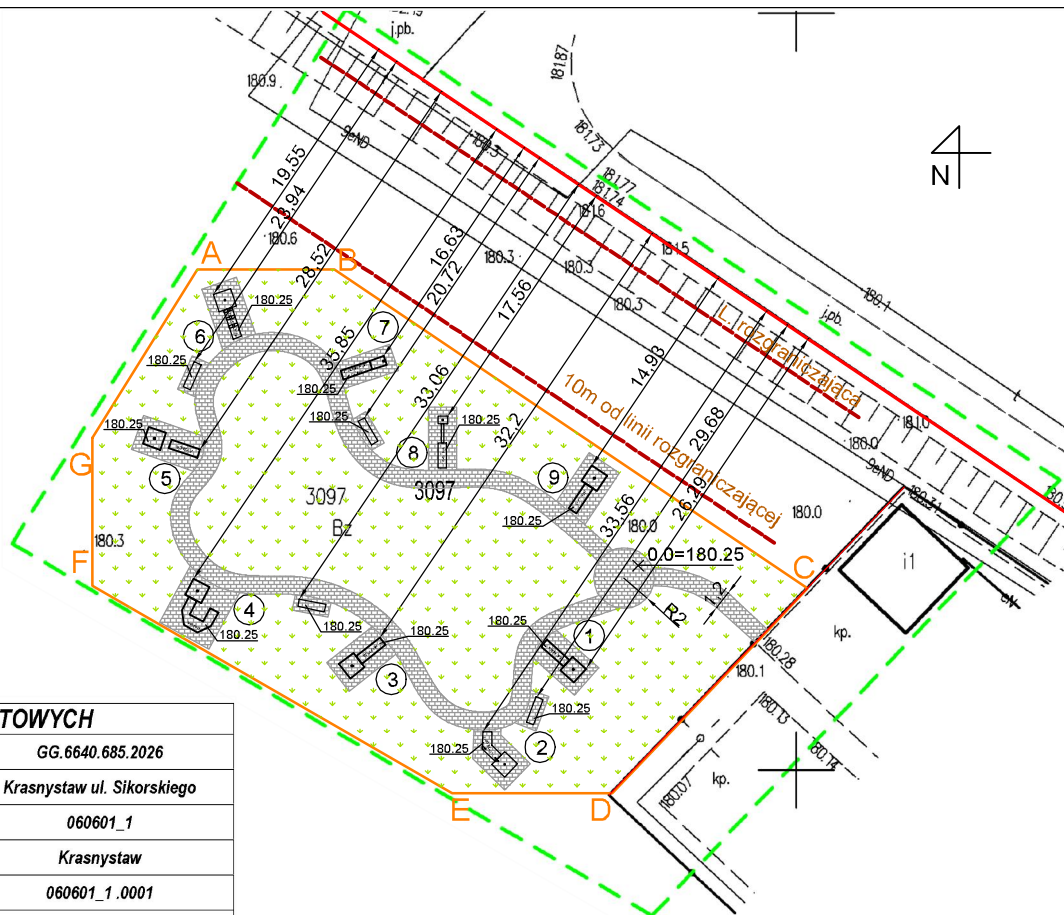

MAPA DO CELÓW PROJEKTOWYCH

Oznaczenie kancelaryjne zgłoszenia pracy geodezyjnej		GG.6640.685.2026
Miejscowość		Krasnystaw ul. Sikorskiego
Jednostka ewidencyjna	Identyfikator	060601_1
	nazwa	Krasnystaw
Obręb ewidencyjny	Identyfikator	060601_1.0001
	nazwa	Krasnystaw Miasto
Skala mapy		1:500
Nazwa układu współrzędnych	prostokątnych płaskich	2000
	wysokości	PL-EVRF2007-NH
Mapa aktualna wg stanu na dzień:		06-06-2026
Numer działki i oznaczenie granic obszaru, który był przedmiotem aktualizacji:		fragment dz. nr 3097
Służebności gruntowe mające wpływ na zagospodarowanie gruntów zlokalizowanych w granicach projektowanej inwestycji		Nie badano służebności w KW.

Niniejszą mapę wykonano na podstawie zaktualizowanej w obszarze objętym zamówieniem mapy zasadniczej w skali 1:500 sekcja: 8.145.13.04.3.2
Nie wyklucza się istnienia urządzeń podziemnych, które nie zostały zgłoszone do inwentaryzacji i naniesione na mapę zasadniczą. Granice działki nr 3097 w zakresie opracowania nie spełniają obowiązujących standardów technicznych.

BUDMAP SP. Z O.O.
UL. DOBRZAŃSKIEGO 3
20-262 LUBLIN
REGON 541030806
EMAIL: BIURO@BUDMAP.PL
tel. 792-620-236

inż. Piotr Szydłowski

Andrzej Szymczyk
upr. 12815


Nazwa / imię i nazwisko Wykonawcy
06.06.2026r

Kierownik robót
06.06.2026r


Legenda




granica
opracowania

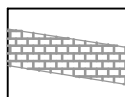

kostka betonowa
szara bezfazowa

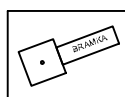

elementy do minigolfa

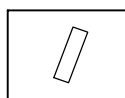

ławka

Projektowane
elementy
do minigolfa:

- 1 Bramka
- 2 Trójkąty
- 3 Wulkan
- 4 Rampa
- 5 Wysok
- 6 3 bramki
- 7 Dołek pod górkę
- 8 18-stka
- 9 Roller

Nazwa obiektu budowlanego:

Budowa boiska do minigolfa w ramach zadania: "Minigolf w Krasnystawie - rekreacja dla całych rodzin" na dz. nr ew. 3097 (obręb 0001 Krasnystaw Miasto)

Tytuł rysunku:

Projekt Zagospodarowania Terenu

Projektant spec. architektoniczna i konstrukcyjna:

dr inż. arch. Zbigniew Wiesław Bednarczyk

Upr. nr UANB-II-7342/42/92

Projektant spec. arch.kraj:

mgr inż. Dominika Karbowniczek

Projektant spec. arch.kraj:

mgr inż. Agata Kędzierawska

Studium:

Projekt Zagospodarowania Terenu

Data:

01.06.2026r.

Skala:

1:500

Nr rysunku:

PZT 1

Projektowanie Terenów Zieleni Dominika Karbowniczek

ul. Krzyształowa 12/2. 20-582 Lublin 508665492 biuro@terenyzieleni.com

Oświadczam, że niniejszy dokument został opracowany w wyniku prac geodezyjnych i kartograficznych, których rezultaty zawiera operat techniczny pozytywnie zweryfikowany. Jednocześnie informuję, że jestem świadomy odpowiedzialności karnej za złożenie fałszywego oświadczenia.

Identyfikator zgłoszenia prac geodezyjnych	GG.6640.685.2026
Organ służby geodezyjnej, który otrzymał zgłoszenie	Starosta Krasnostawski
Wykonawca prac geodezyjnych	BUDMAP Sp. z o.o. ul. Dobrzańskiego 3 20-262 Lublin REGON 541030806
Numer oraz data sporządzenia dokumentu zawierającego wynik pozytywnej weryfikacji	Protokół weryfikacji nr GG.6640.685.2026_1 z dnia 12-06-2026r.
Imię i nazwisko oraz nr uprawnień zawodowych kierownika prac	Andrzej Szymczyk upr. 12815