


Oświadczam, że niniejszy dokument został opracowany w wyniku prac geodezyjnych i kartograficznych, których rezultaty zawiera operat techniczny pozytywnie zweryfikowany. Jednocześnie informuję, że jestem świadomy odpowiedzialności kamej za złożenie fałszywego oświadczenia.	
Identyfikator zgłoszenia prac geodezyjnych	GG.6640.936.2023
Organ służby geodezyjnej, który otrzymał zgłoszenie	Starosta Krasnostawski
Wykonawca prac geodezyjnych	BUDMAP Biuro Usług Geodezyjnych Piotr Szydłowski REGON 060517966
Numer oraz data sporządzenia dokumentu zawierającego wynik pozytywnej weryfikacji	Protokół weryfikacji nr GG.6640.936.2023_1 z dnia 28-11-2023.
Imię i nazwisko oraz nr uprawnień zawodowych kierownika prac	Andrzej Szymczyk upr. 12815

nie występuje kolizja z sieciami

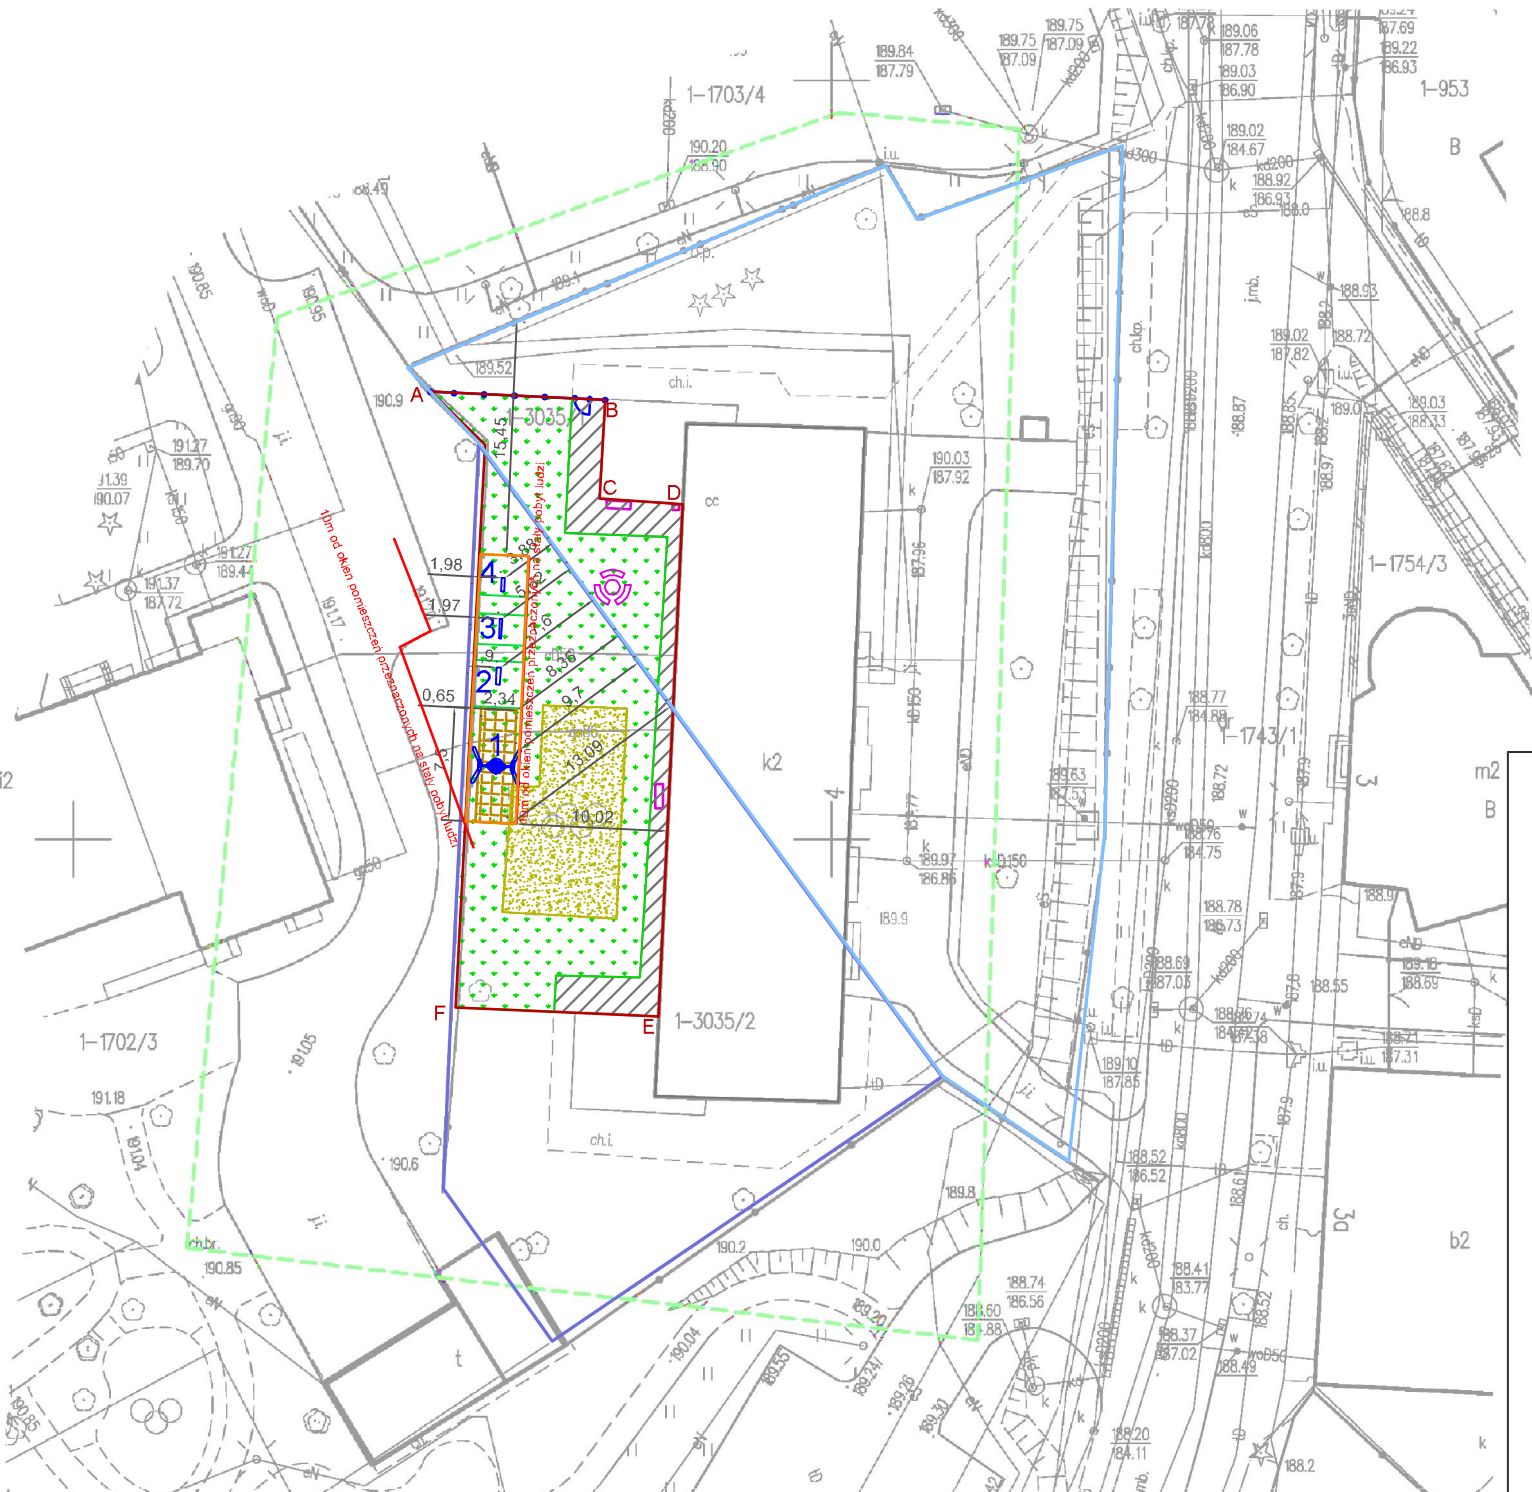

LEGENDA

- działka 3035/1
- działka 3035/2
- granica opracowania
- ogrodzenie z furtką
mała architektura-
element uzupełniający
- ławka
mała architektura-
element uzupełniający
- stolik z ławkami
mała architektura-
element uzupełniający
- kosz na śmieci
mała architektura-
element uzupełniający
- urządzenie zabawowe

- nawierzchnia bezpieczna
maty przerostowe
- nawierzchnia
bezpieczna istniejąca
- nawierzchnia
utwardzona istniejąca
- trawnik

URZĄDZENIA ZABAWOWE

1. Huśtawka boccianie gniazdo
2. Tablica do rysowania
3. Tablica domek
4. Tablica sklep

zakres proj.
placu zabaw

MAPA DO CELÓW PROJEKTOWYCH

Oznaczenie kancelaryjne zgłoszenia pracy geodezyjnej		GG.6640.936.2023
Miejscowość		Krasnystaw ul. Sikorskiego 4
Jednostka ewidencyjna	Identyfikator	060601_1
	nazwa	Krasnystaw
Obręb ewidencyjny	Identyfikator	060601_1.0001
	nazwa	Krasnystaw Miasto
Skala mapy		1:500
Nazwa układu współrzędnych	prostokątnych płaskich	2000
	wysokości	PL-EVRF2007-NH
Mapa aktualna wg stanu na dzień:		30-08-2023
Numer działki i oznaczenie granic obszaru, który był przedmiotem aktualizacji:		dz.nr 3035/1, 3035/2
Służebności gruntowe mające wpływ na zagospodarowanie gruntów zlokalizowanych w granicach projektowanej inwestycji		Nie badano służebności w KW.
Niniejszą mapę wykonano na podstawie zaktualizowanej w obszarze objętym zamówieniem numerycznej mapy zasadniczej w skali 1:500 sekcja: 8.145.13.04.2.1 Nie wyklucza się istnienia urządzeń podziemnych, które nie zostały zgłoszone do inwentaryzacji i naniesione na mapę zasadniczą. Granice działek w zakresie opracowania spełniają obowiązujące standardy techniczne.		
BUDMAP BIURO USŁUG GEODEZYJNYCH PIOTR SZYDŁOWSKI UL. INŻYNIERSKA 3 LOK.003 20-484 LUBLIN REGON 060517966 EMAIL: GEODETA@BUDMAP.PL tel. 792-620-236		
inż. Piotr Szydłowski		Andrzej Szymczyk upr. 12815
Nazwa / imię i nazwisko Wykonawcy 30.08.2023r		Kierownik robót 30.08.2023r

Przed rozpoczęciem realizacji inwestycji należy uzyskać odrębne pozwolenie LWKZ oraz przeprowadzić badania zgodnie z pkt.1 i 2 decyzji nr IN.II.5142.191.1.2023 z dnia 12.12.2023

Nazwa nazwa obiektu budowlanego:
Przebudowa placu zabaw przy Przedszkolu Nr4 w Krasnymstawie

Tytuł rysunku:
PROJEKT ZAGOSPODAROWANIA TERENU

Projektant spec.architektoniczna :
dr inż. architekt Zbigniew Wiesław Bednarczyk
upr.. nr UANB-II-7342/42/92

Projektant spec.arch.kraj. :
mgr inż. Dominika Karbowniczek

Projektant spec.arch.kraj. :
mgr inż. Agata Kędzierawska

Studium:
Projekt arch.-bud.

Data:
01.12.2023r.

Skala:
1:500

Nr rysunku:
PZT 1

Projektowanie Terenów Zieleni Dominika Karbowniczekul.Kryształowa 12/2. 20-582 Lublin 508665492