




Załącznik nr 1 do Uchwały Nr XXV/132/2025
Rady Miasta Krasnystaw z dnia 27 listopada 2025 r.

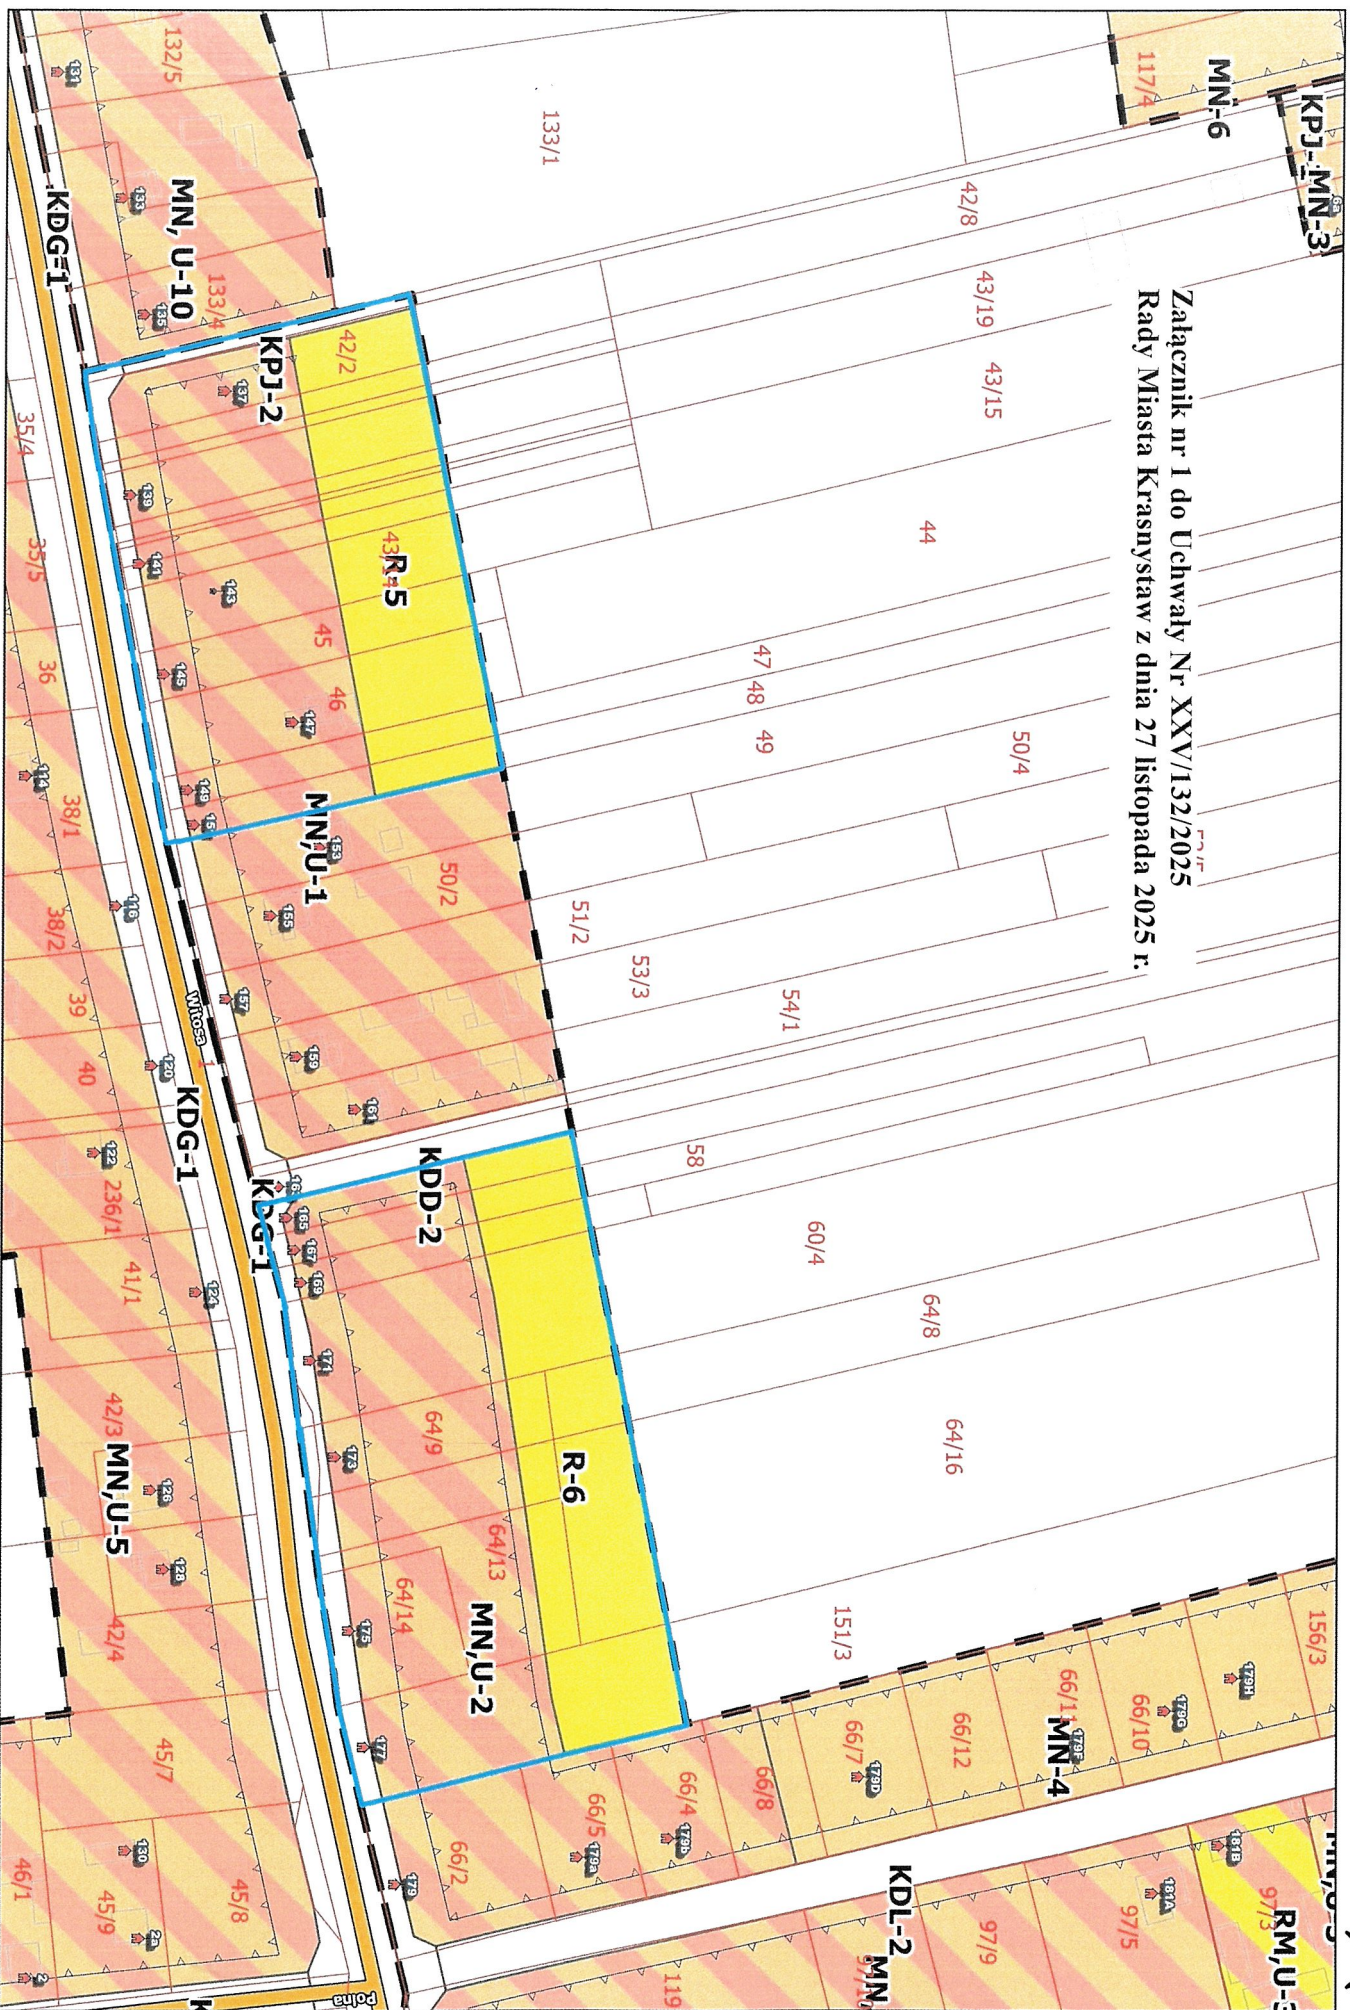

SKALA: 1:2 000

granica opracowania zmiany planu