


# PROFIL PODŁUŻNY SIECI WODOCIGOWEJ W5 - W6

SKALA 1 :  $\frac{100}{500}$

- ul. Szymona Szymonowicza -

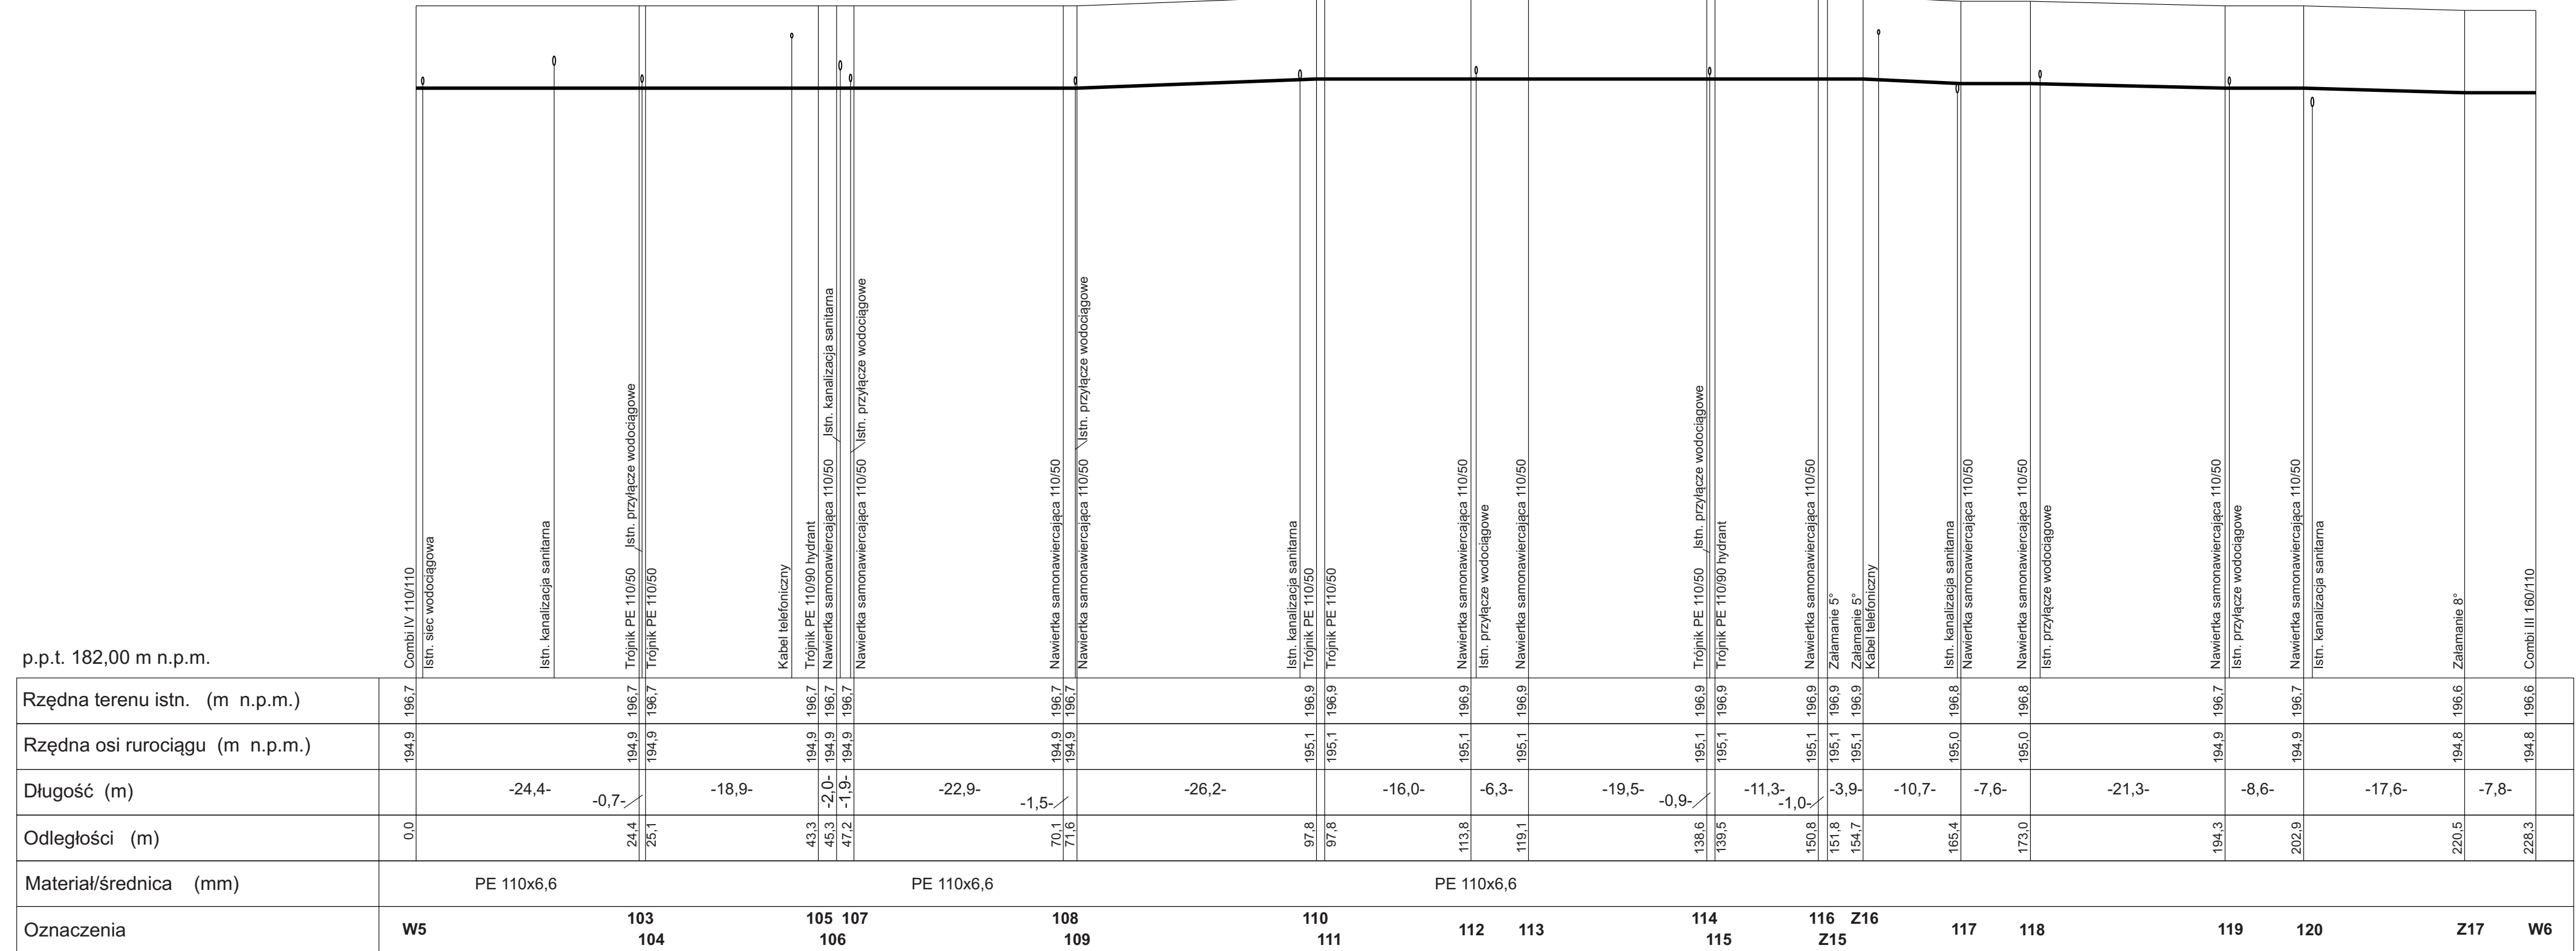

p.p.t. 182,00 m n.p.m.

<b>BPI Zygmunt Lisowski 22-100 Chelm ul. Browarna 4a</b>			
Inwestor : Zakład Gospodarki Komunalnej Sp. z o.o. 22-300 Krasnostaw; ul. Piekarskiego			
Obiekt : Wymiana sieci wodociągowej w ul. Z. Tokarzewskiego, Granicznej, Szymonowicza, Odrożdżenia, Sobieskiego, Stenkiwicza w Krasnymstawie		Skala <b>1: 100</b> <b>1: 500</b>	
Rysunek : Profil podłużny sieci wodociągowej		Nr rys. <b>16</b>	
Skala: Specjalność: Sanitarna	Imię i nazwisko: mgr inż. Zygmunt Lisowski	Nr uprawnień: LUB/01.81/POOS/11	Data: 07.2013r
Opis: Sanitarna	Opis: mgr inż. Joanna Sawa-Wójcik	Podpis: -----	Data: 07.2013r
Opis: Sanitarna	Opis: inż. Bartek Halina	Podpis: 979/CH/92	Data: 07.2013r